


Farbkonzept Variante II Spielen mit Akzenten



	Petrol / Logo Farbe CMK 100,15,0,36 Blautöne vermitteln Ruhe und fördern Konzentration für Küchenmodul und Hocker Epoxidharzboden im Sanitärbereich der Schüler
	Pink CMYK 0,70,54,16 Highlightfarbe für Möbel und Gardroben
	Hellgrau heller Boden für eine gute Tageslichtreflektion
	Gelb-Grün NCS S 05(0)60-650Y Mountain Top & Sanitärbereich des Lehrkräfts
	Dunkel Violet NCS S 6020-R60B
	Dunkel Grau Vorstellung, Theaterunterricht

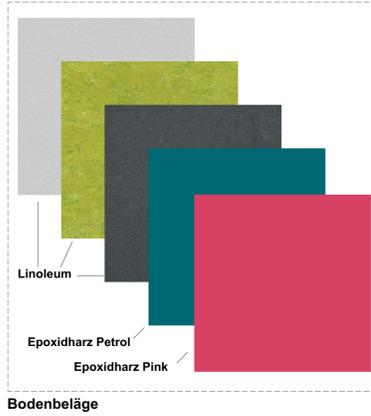

Bodenbeläge



Projektbeispiele

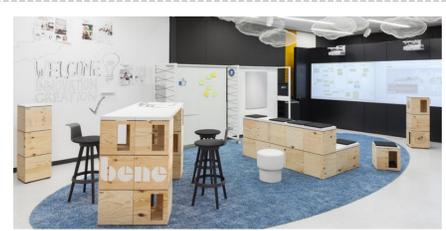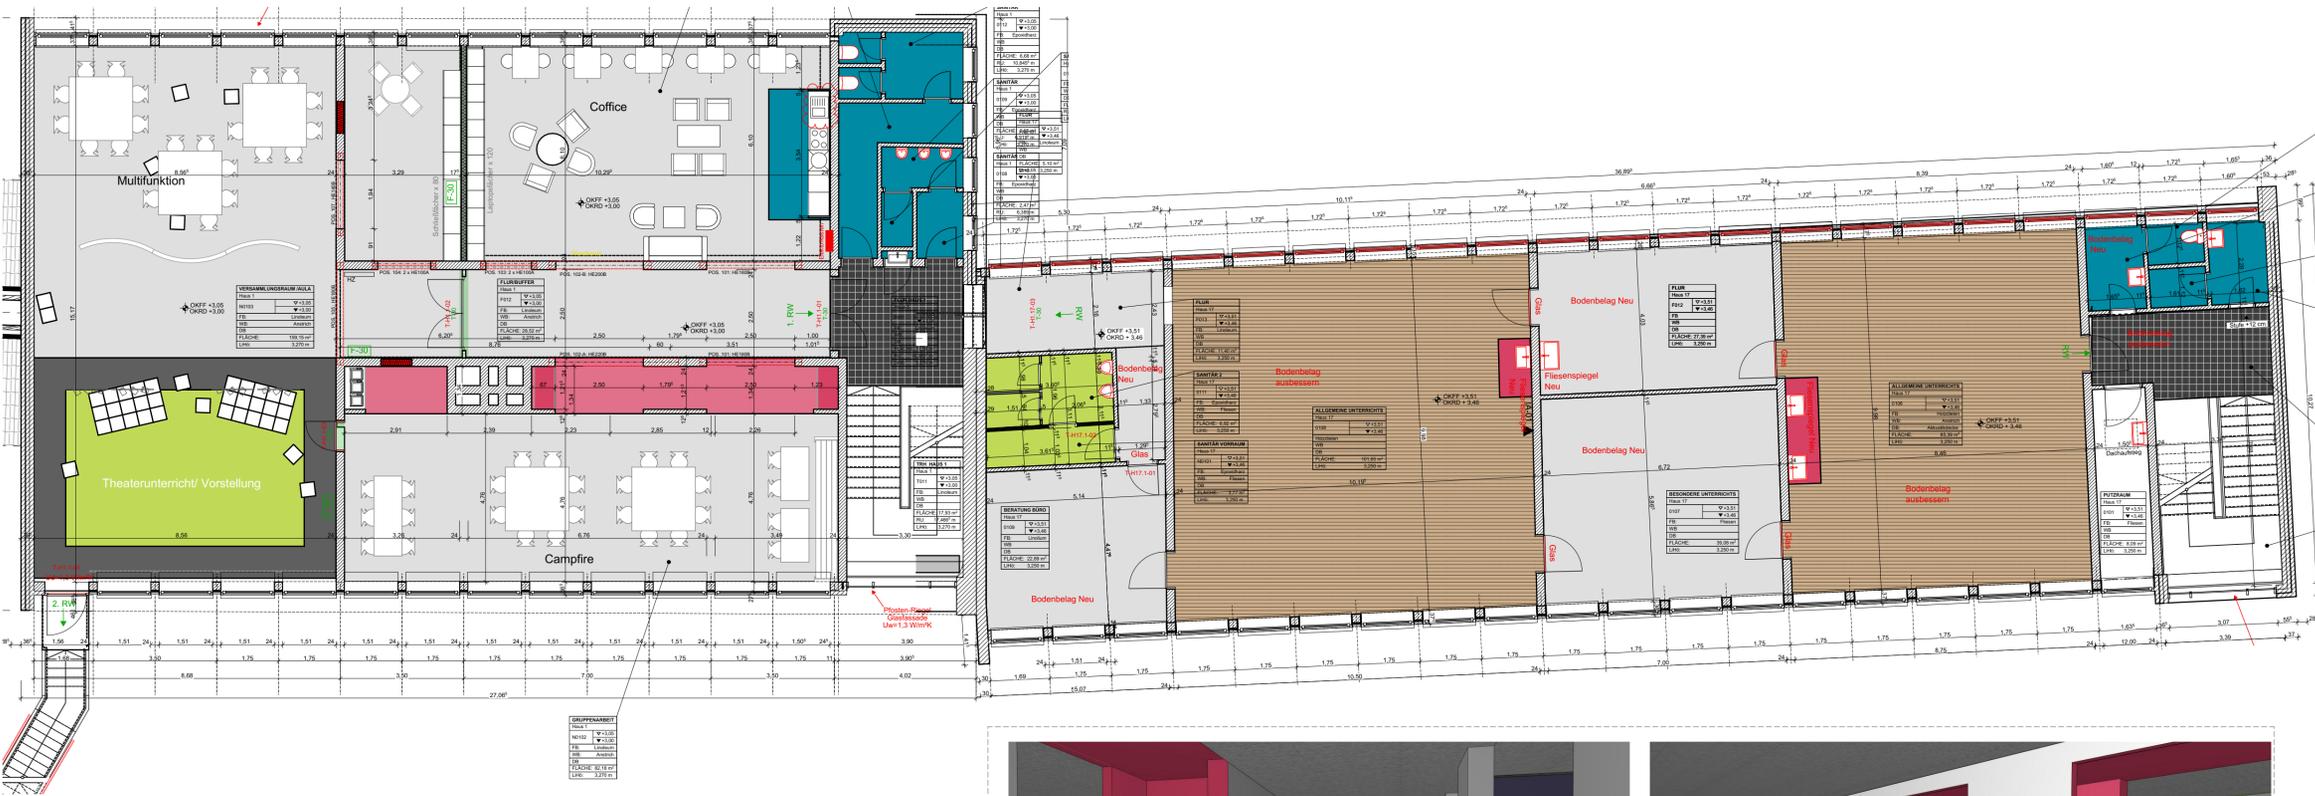

Beispiele für Tribüne mit flexiblen Elementen



Campfire



Versammlungsraum
Perspektive



Coffice

Planfreigabe:

Projekt : SBH Schule Lohkampstr. 145

Eingang :	Ausgang :			
	Bauherr	Statik	Brandschutz	HLS & ELT
Freigabe durch :				
Freigabe verweigert durch :				
Die Freigabe hat nur den Charakter der Kenntnisnahme. Der Auftragnehmer bleibt für diese Zeichnung allein verantwortlich.				
Freigabe erfolgt vorbehaltlich der Berücksichtigung der Korrekturen und Anmerkungen.				
Für gesamte Darstellung des Planes beschränkt auf:				
Bemerkungen:				

Legende: In allen F90 Wänden oder Schachtwänden keine Wandmontagen/Installationen!
Anforderungen an Wände und Türen sind brandschutztechnisch abzustimmen.

	Klärungswolke		Stahlbeton
	Änderungswolke		WU-Stahlbeton
	Unterzüge		Installationswand
	Achse		Gipskartonwand
	Regenfallrohr		Wärmedämmung, EPS
	Revisionsklappe		Wärmedämmung, XPS
	Wandhydrant		WDVS
	Tür		Wärmedämmung
	Tür mit Glaseinsatz		Bodendurchbruch
	Lüftung, Abluft		Deckendurchbruch
	Lüftung, Zuluft		Wanddurchbruch
	Schmutzwasseranschluss		Rauchabzugsanlage
	Trinkwasseranschluss		Bodenablauf

Farbpalette STS Edelstein

Wandfarben NCS

		C	M	Y	K
5005 - Y80 - R	MoCCA	0	8	11	46
4500 - (480) - R	Taupe	0	0	1	44
2502 - R		0	2	2	26
1502 - R		0	2	2	18
0500 - N	Eierschale	0	1	2	5
0300 - N	Weiß (Flur)	0	0	2	4
2555 - B20G	Petrol	100	15	0	36
1070 - R10B	Pink	0	70	54	16
05(0)60 - 650Y	Gelb-grün				
4050 - B10G					
6020 - R60B					

NCS-codes in CMYK umgerechnet mit: <https://www.nccs.org/guide/>

Index	Änderungen	Datum	Gez.
-------	------------	-------	------

Projekt	Sanierung Verwaltungs- inkl. Oberstufenzentrum Schule Lohkampstr. 145 22523 Hamburg	01.02 und 17.	
---------	---	---------------	--

Plan	Farbkonzept- Ausführung	zentrum	
------	-------------------------	---------	--

Bauherr	Freie Universität Hamburg SBH Lohkampstr. 145 An der Lohkampstr. 1, 20355 Hamburg		
---------	---	--	--

Planung	Architekten B8 Hamburg Richardstr. 45 - Richardhof 22081 Hamburg Tel.: 040 / 29 810 29-0		
---------	--	--	--

Proj.-Nr.	Proj.-Phase	Datum
309.1	03/ Entwurf	

Gez.	Plan Nr.	Status	Index	Maßstab
HZ	3091_5_ARC_GR_00_H1_FK_V_2			

ARBEITSSTAND 15.10.21